



VUE DE FACE

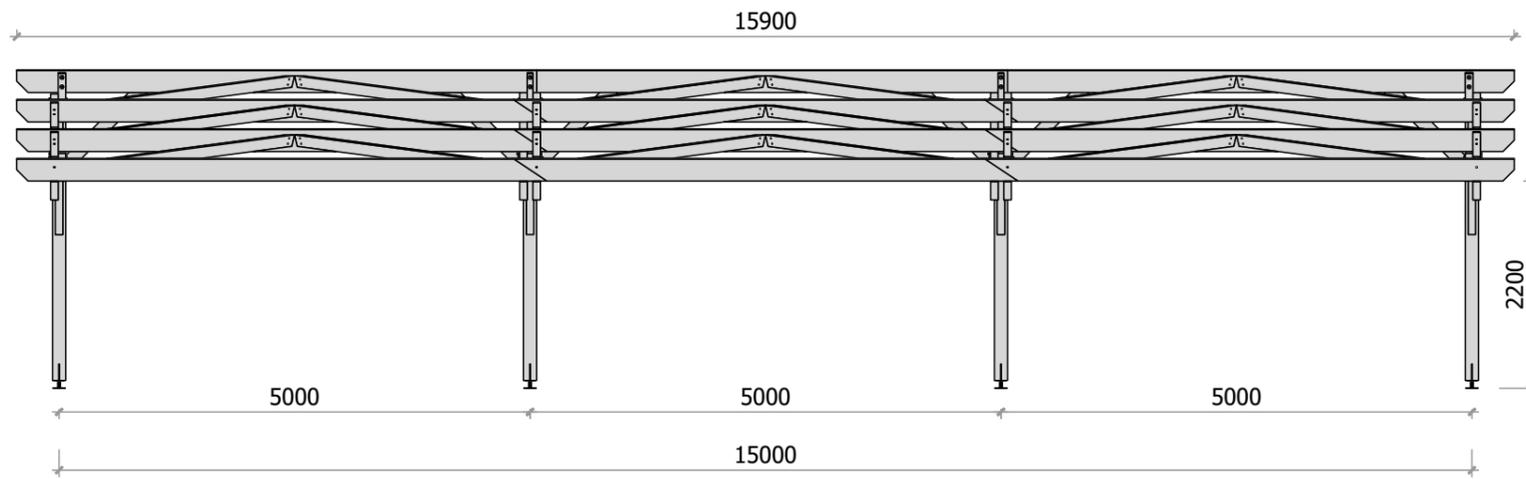


VUE DE DROITE

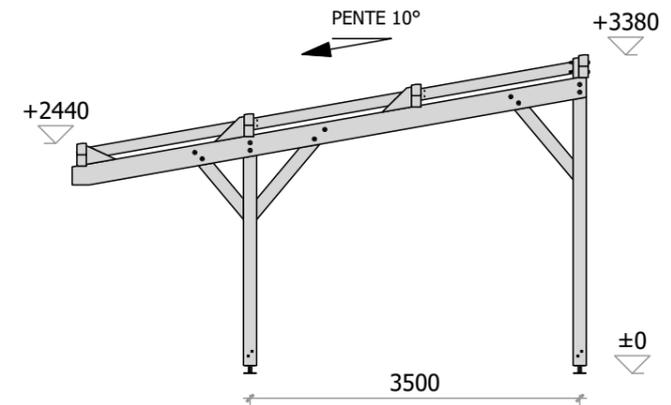


HAUTEUR
SOUS PANNE

VUE DE DESSUS ECHELLE : 1/100

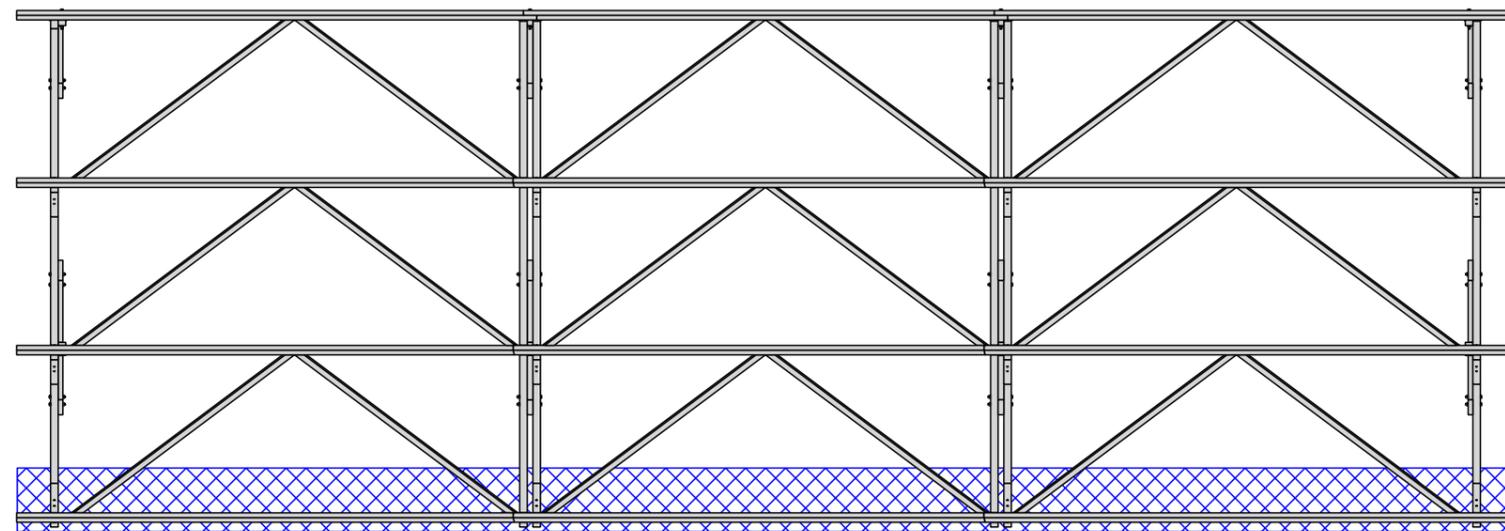

VUE D'ENSEMBLE ECHELLE : 1/100

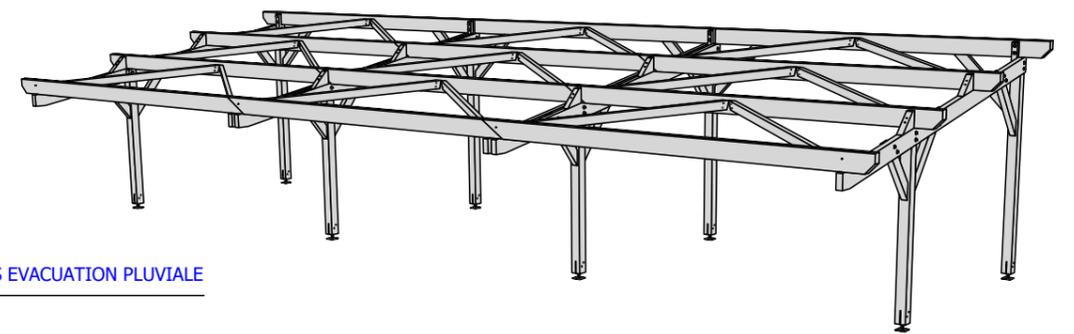

SENS EVACUATION PLUVIALE

