




VUE DE FACE

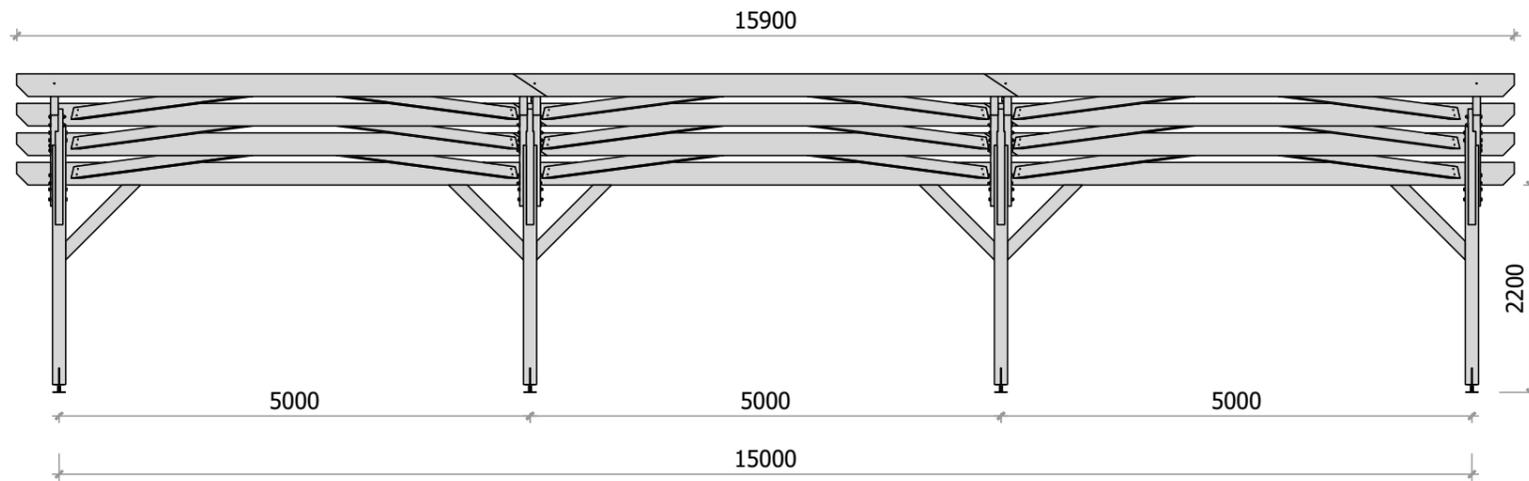

VUE DE DROITE

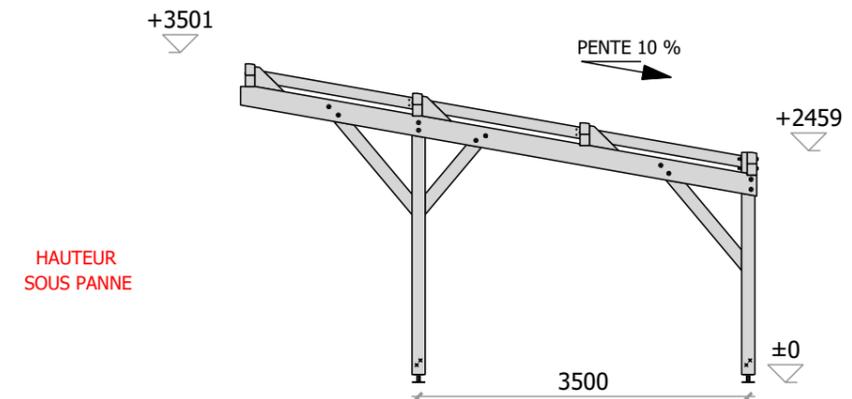

VUE DE DESSUS ECHELLE : 1/100

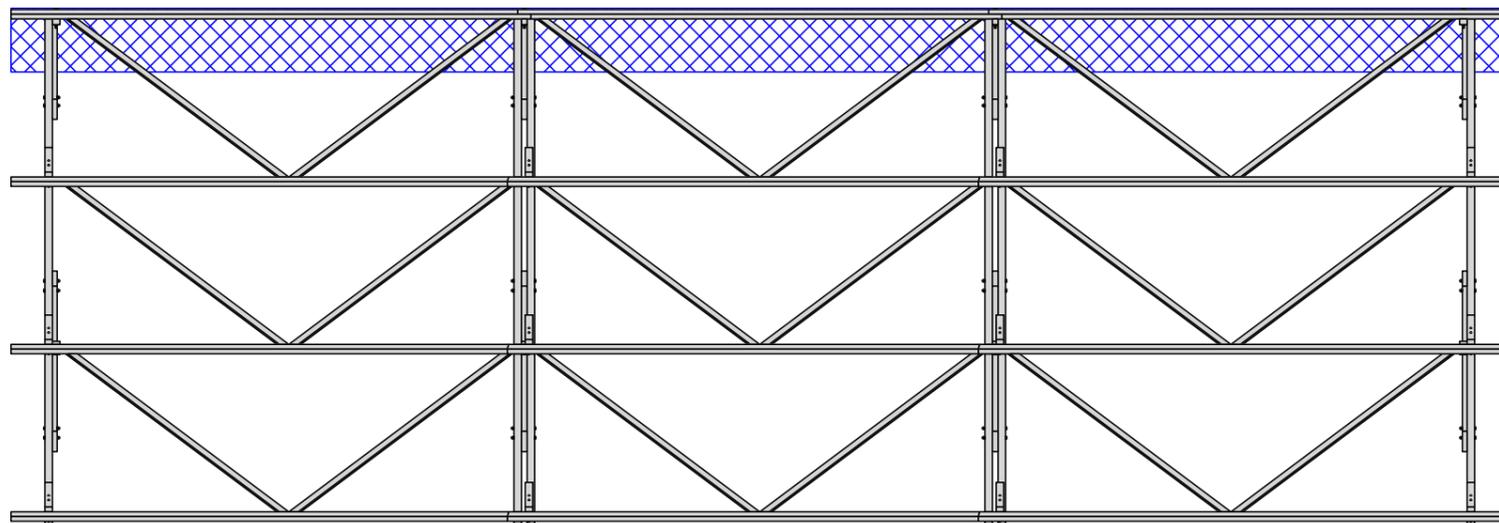

↑
SENS EVACUATION PLUVIALE

VUE D'ENSEMBLE ECHELLE : 1/100

