




VUE DE FACE

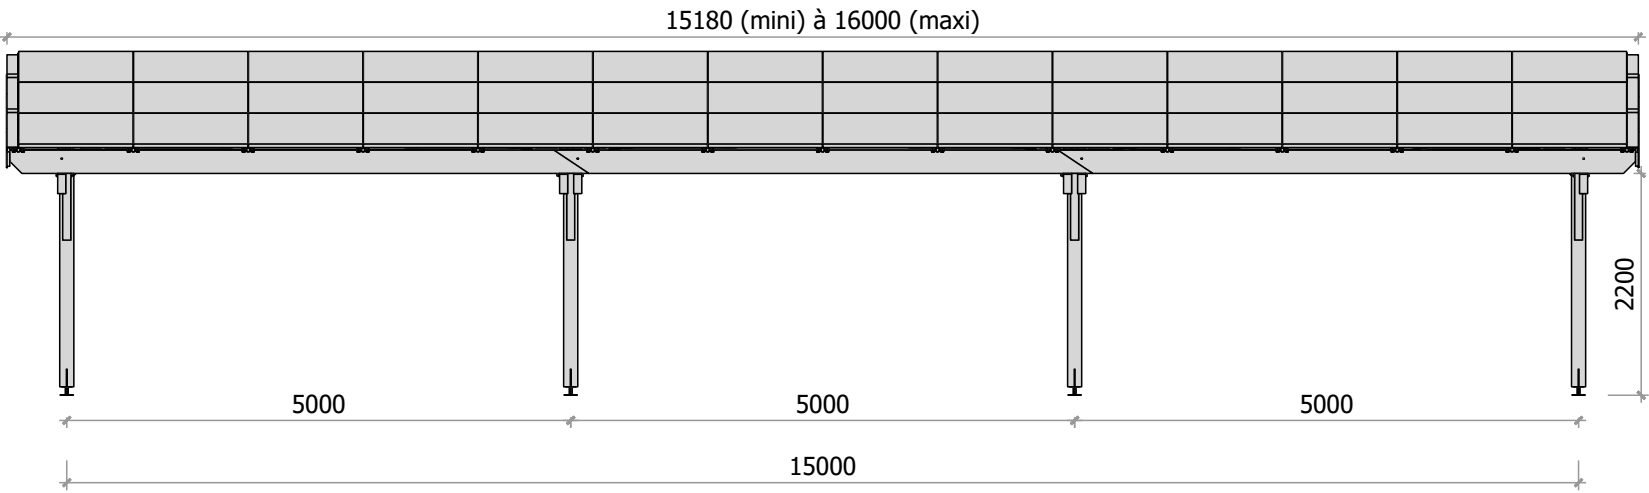


VUE DE DROITE

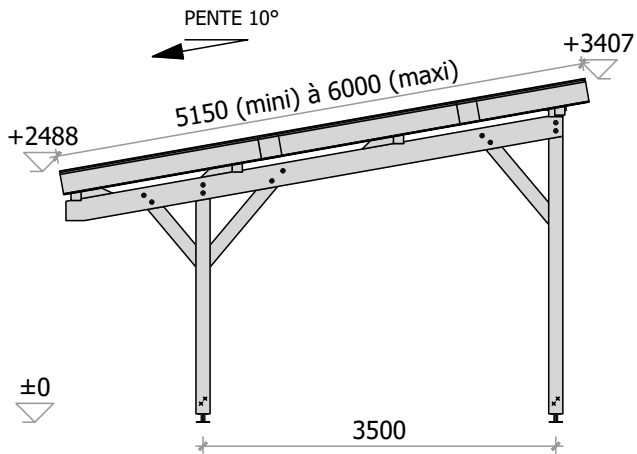

VUE DE DESSUS ECHELLE : 1/100

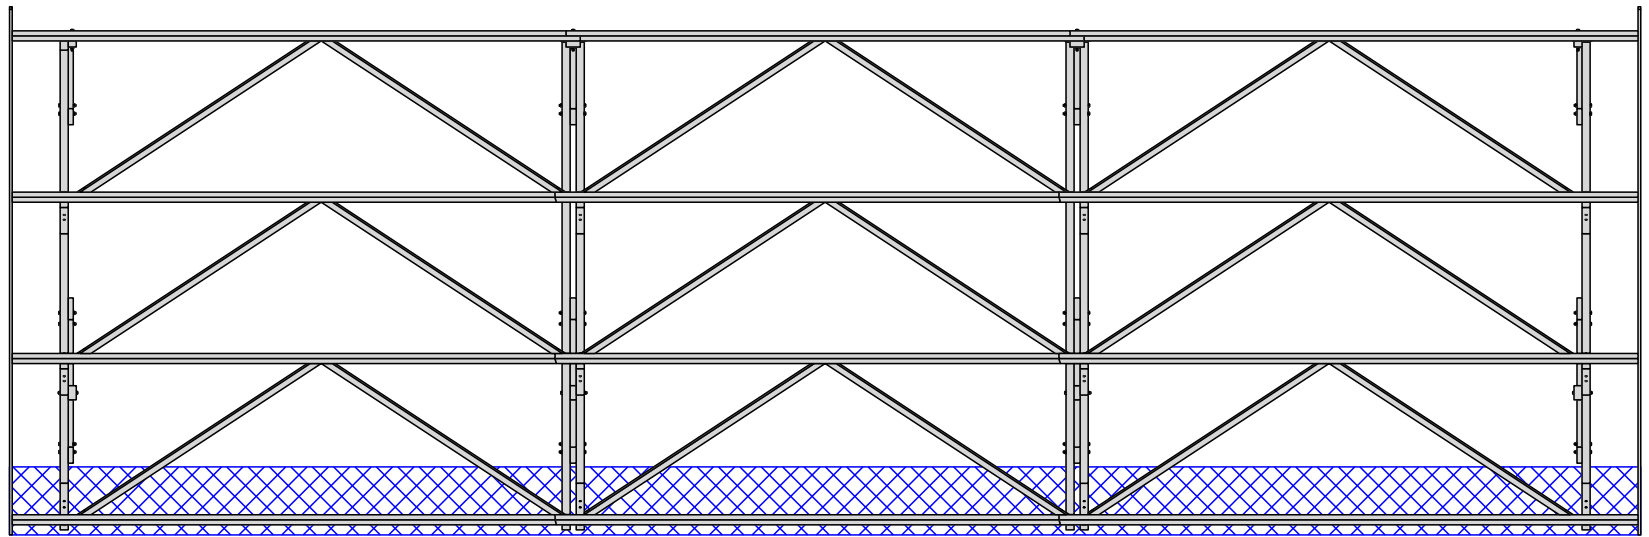

VUE D'ENSEMBLE ECHELLE : 1/100

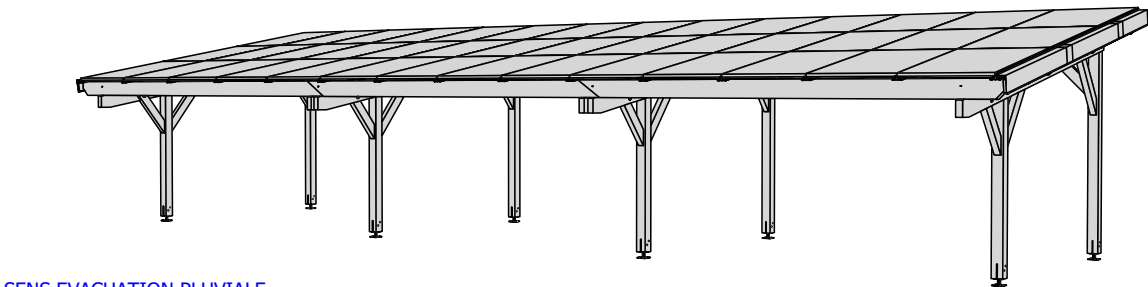

SENS EVACUATION PLUVIALE

