




VUE DE FACE

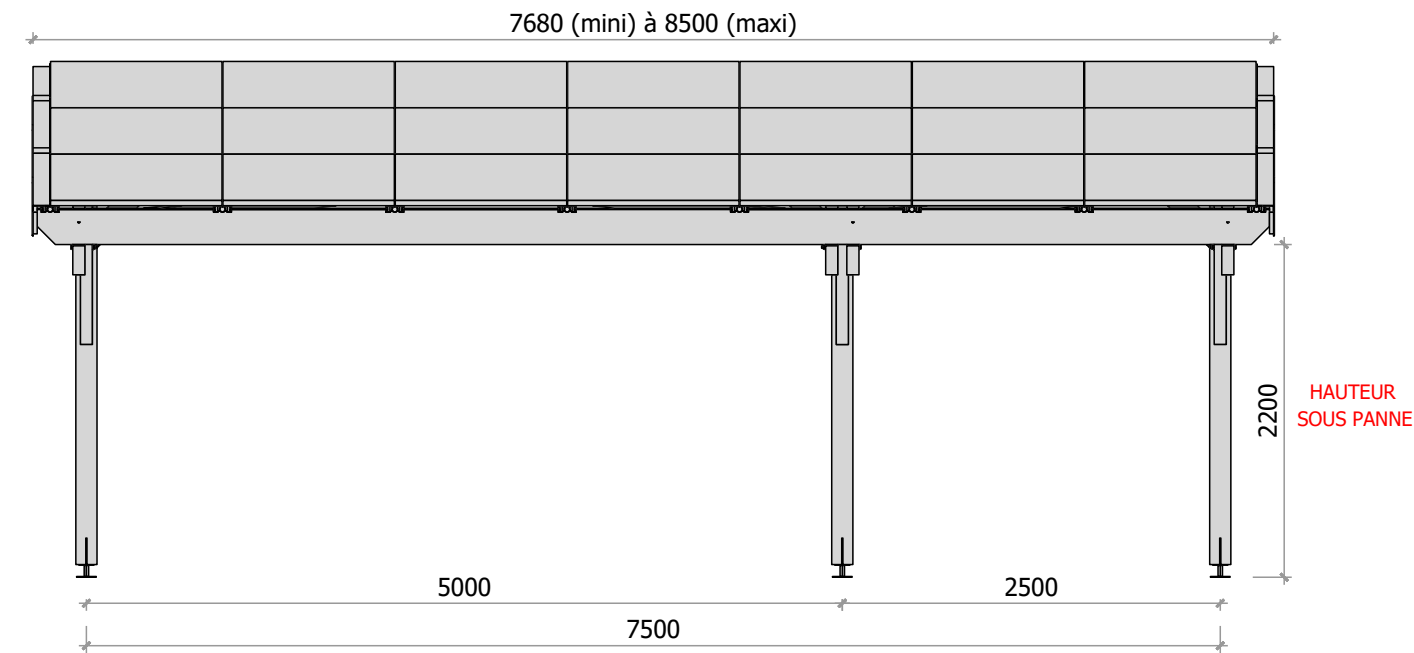

VUE DE DESSUS

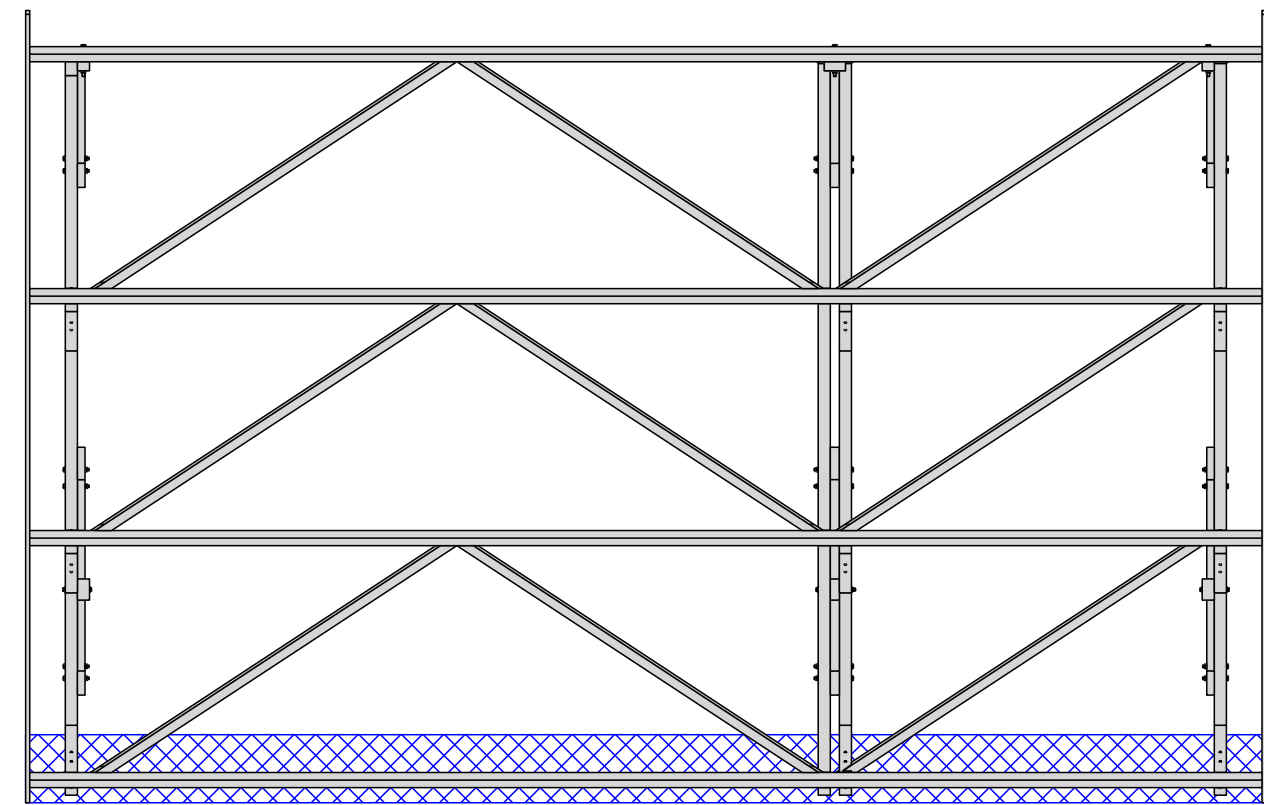

VUE DE DROITE

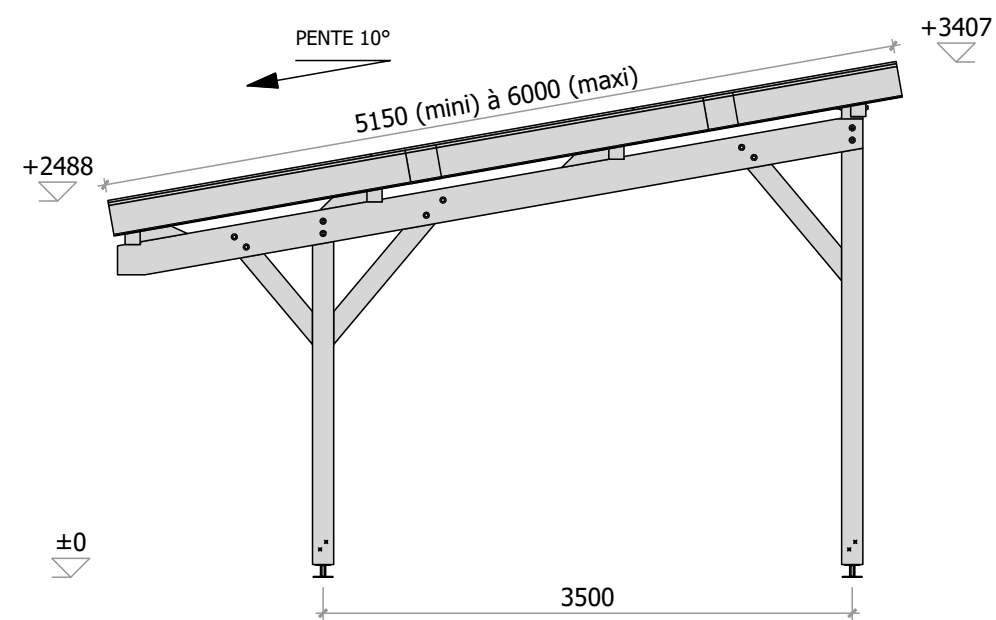

VUE D'ENSEMBLE

SENS EVACUATION PLUVIALE

