VUE DE FACE

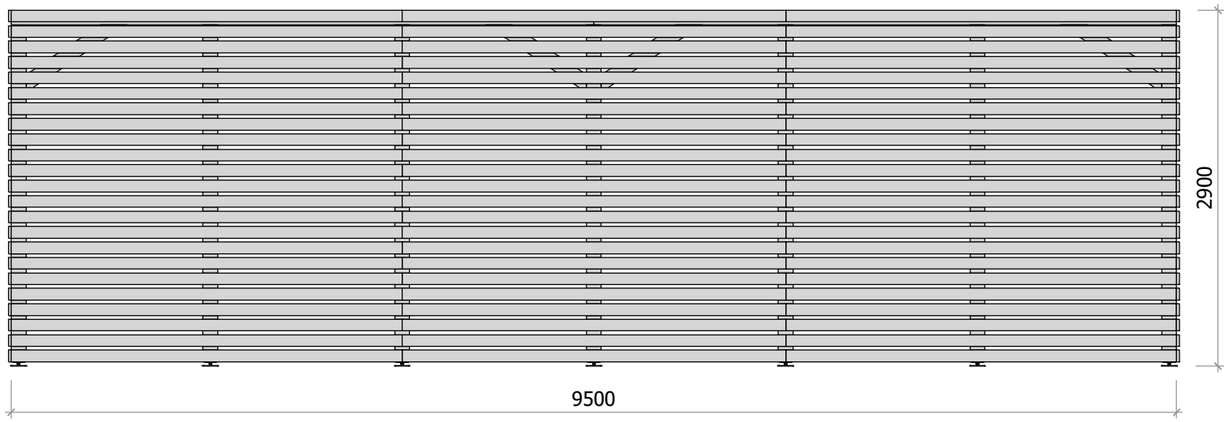

VUE DE CÔTÉ

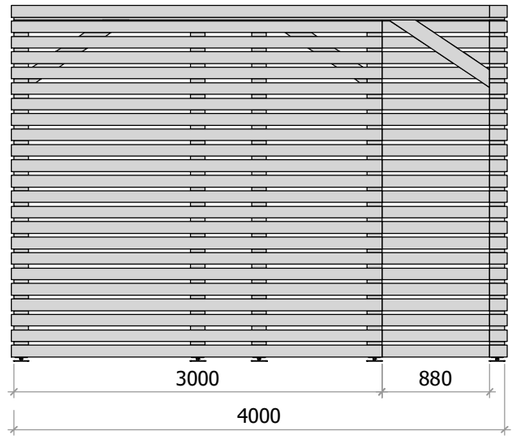

VUE DE DESSUS

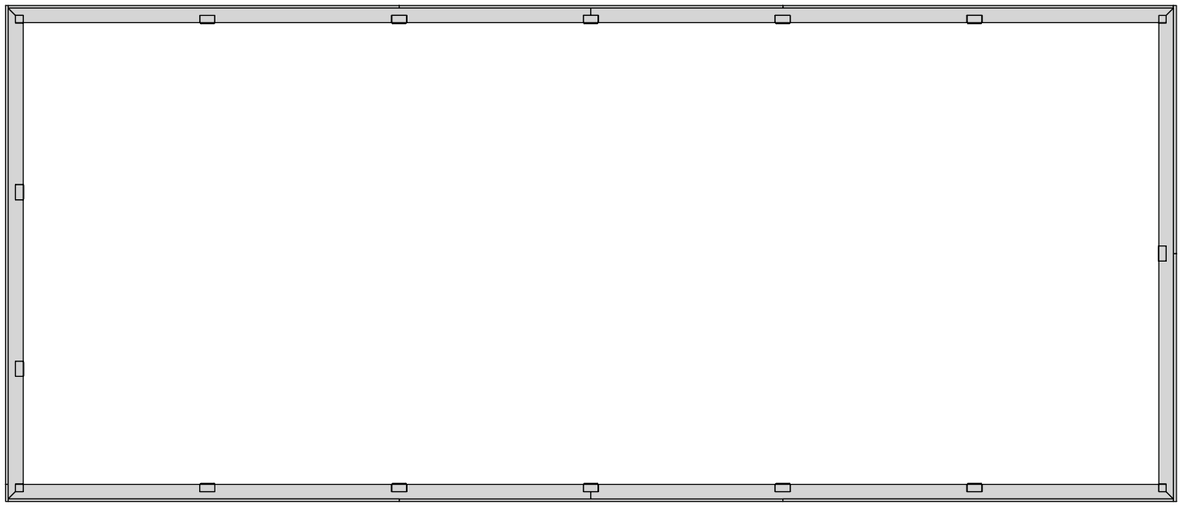

VUE D'ENSEMBLE 1/75

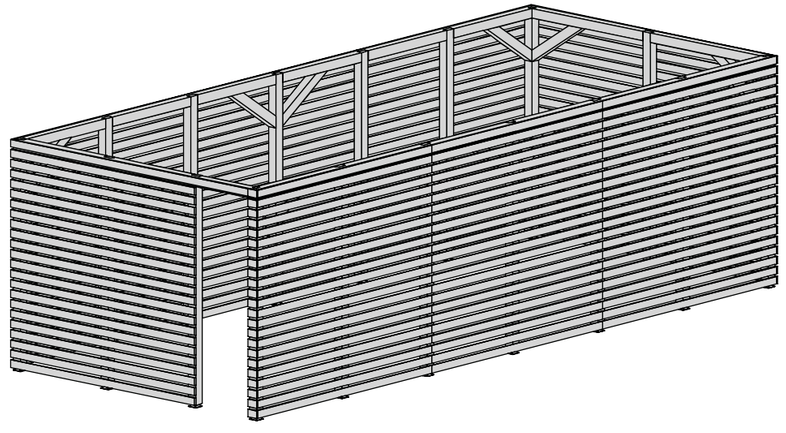

MODULAND SARL 358 Chemin de Rosarge - Les Echets - 01700 MIRIBEL Email : contact@moduland.com - www.moduland.com

MODELE : LTE+ 950X400

ECHELLE : 1/50

TYPE DE PLAN : PROFIL ET PLANS

ADRESSE CHANTIER :

Cachet et signature pour validation des plans précédés de la mention " Bon pour fabrication ''

Ces plans sont protégés par le droit d'auteur et restent la propriété de MODULAND.
Ils ne peuvent pas être reproduits ou copiés sans notre autorisation écrite.
Toutes les dimensions doivent être vérifiées et confirmées par le client avant fabrication.

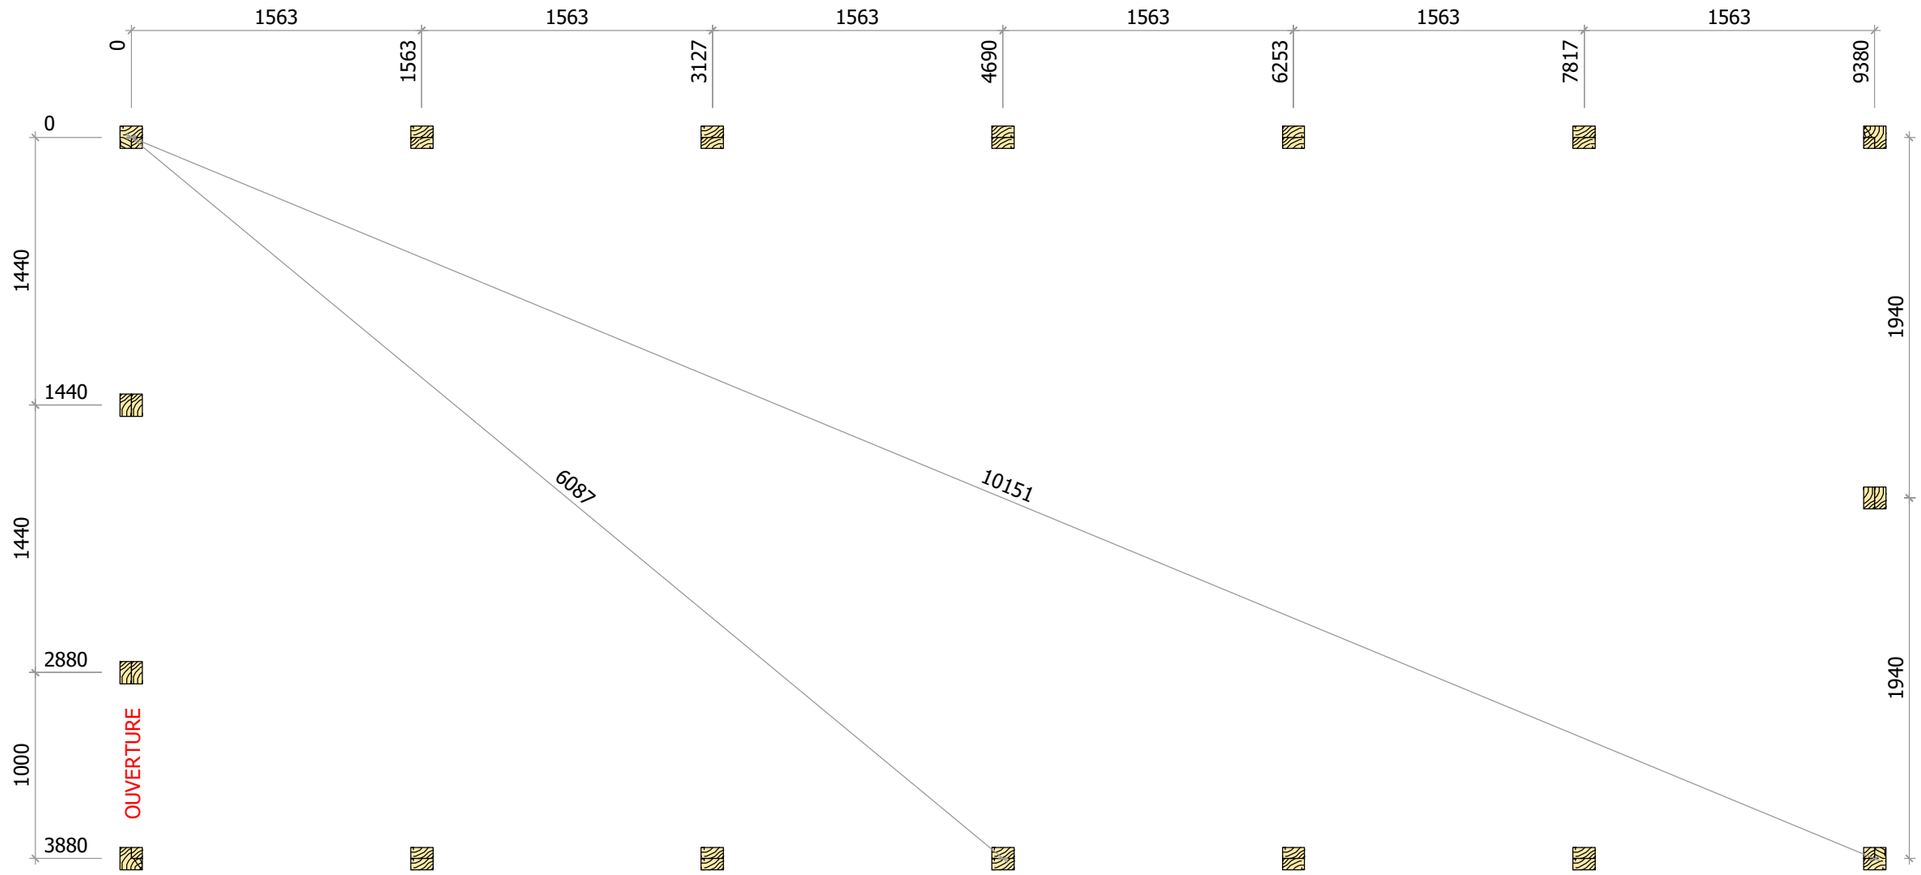

MODELE : LTE+ 950X400

TYPE DE PLAN : IMPLANTATION