
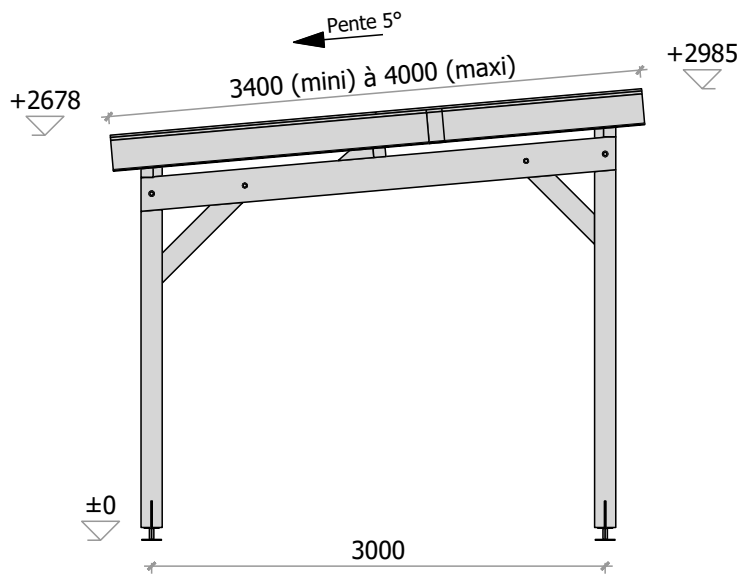



VUE DE FACE

VUE DE DROITE

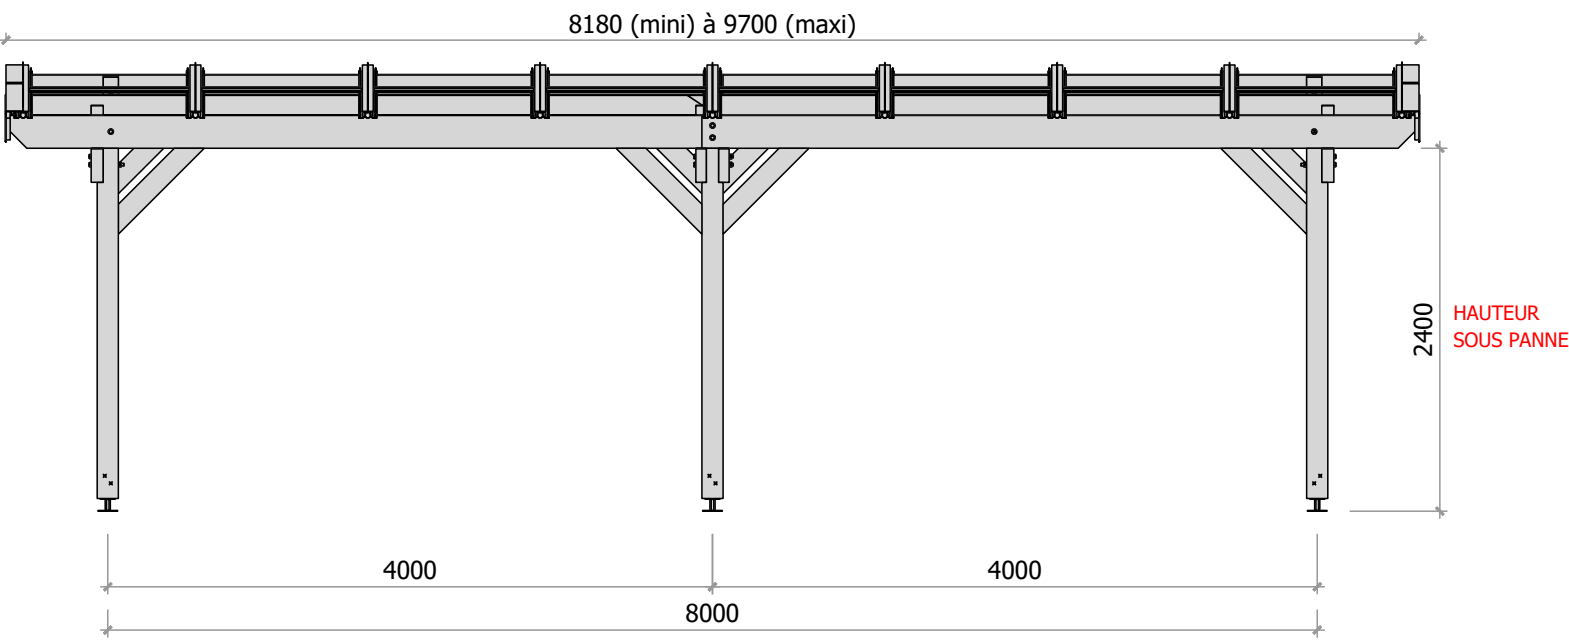

VUE DE DESSUS

VUE D'ENSEMBLE

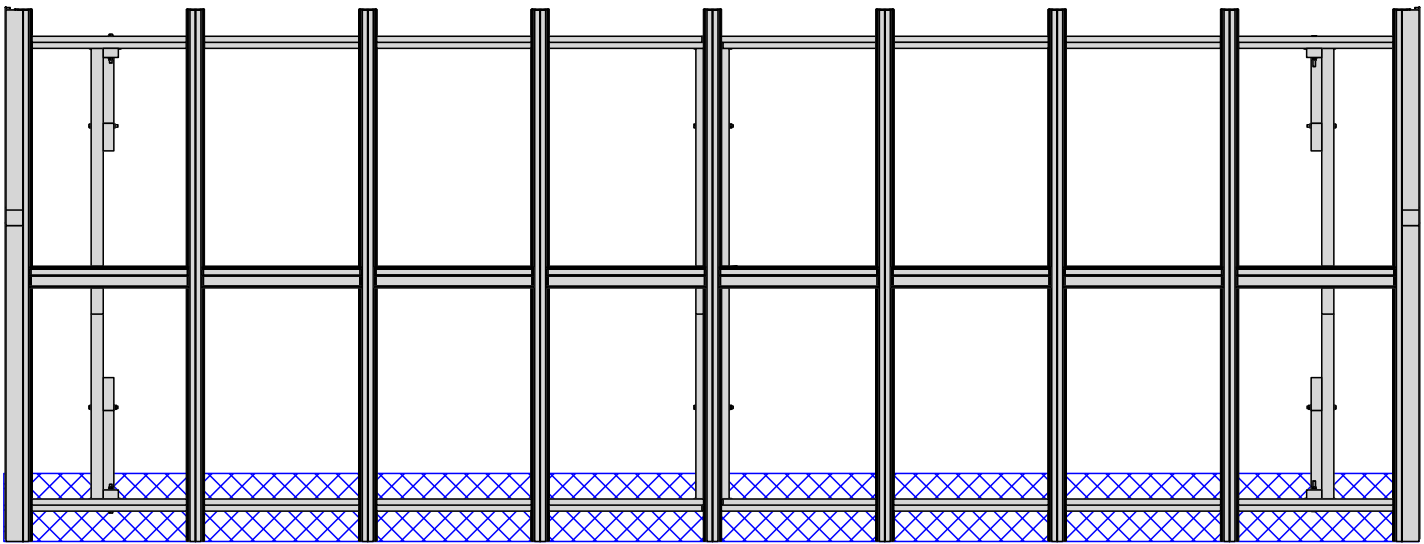

SENS EVACUATION
PLUVIALE

