




VUE DE FACE

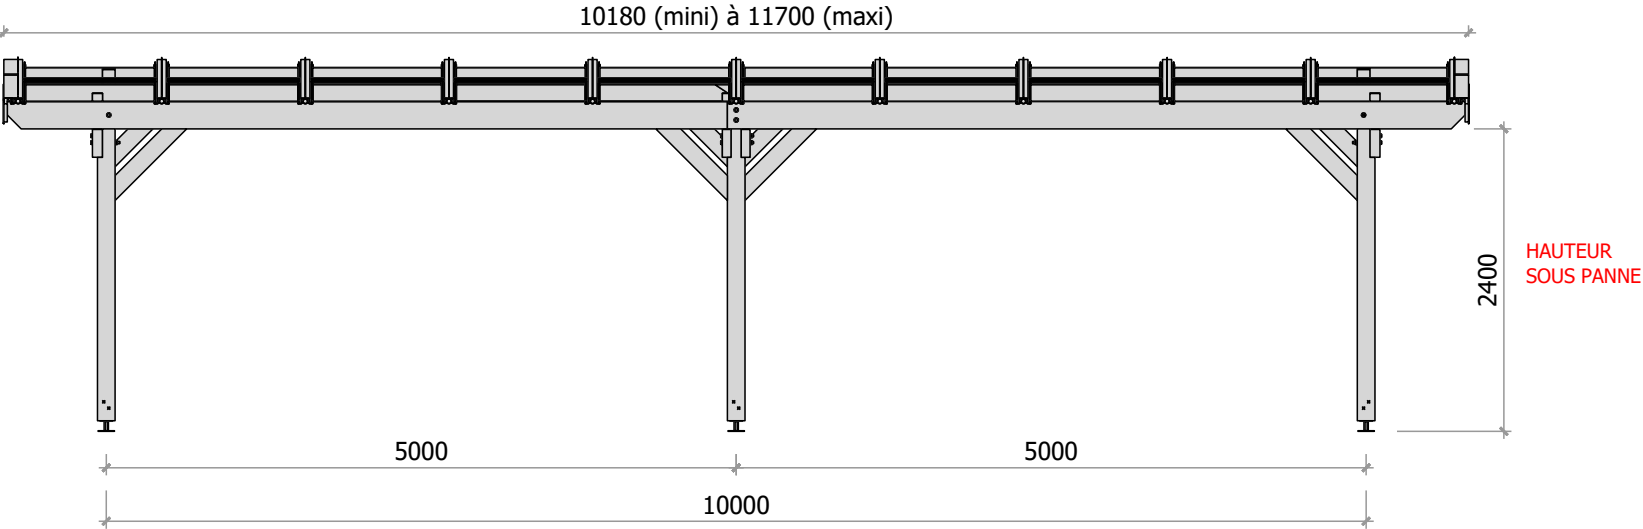

VUE DE DROITE

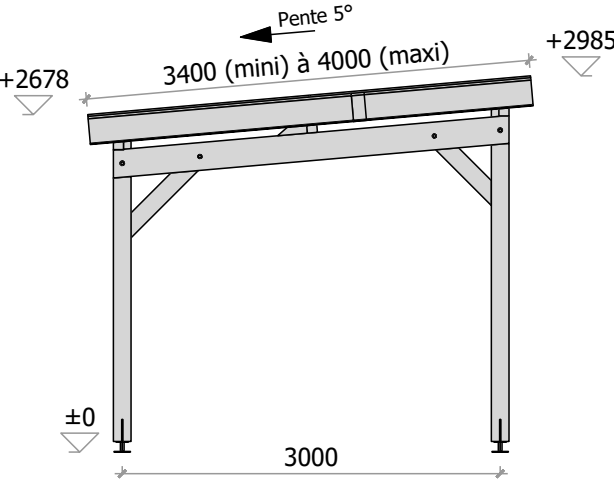

VUE DE DESSUS

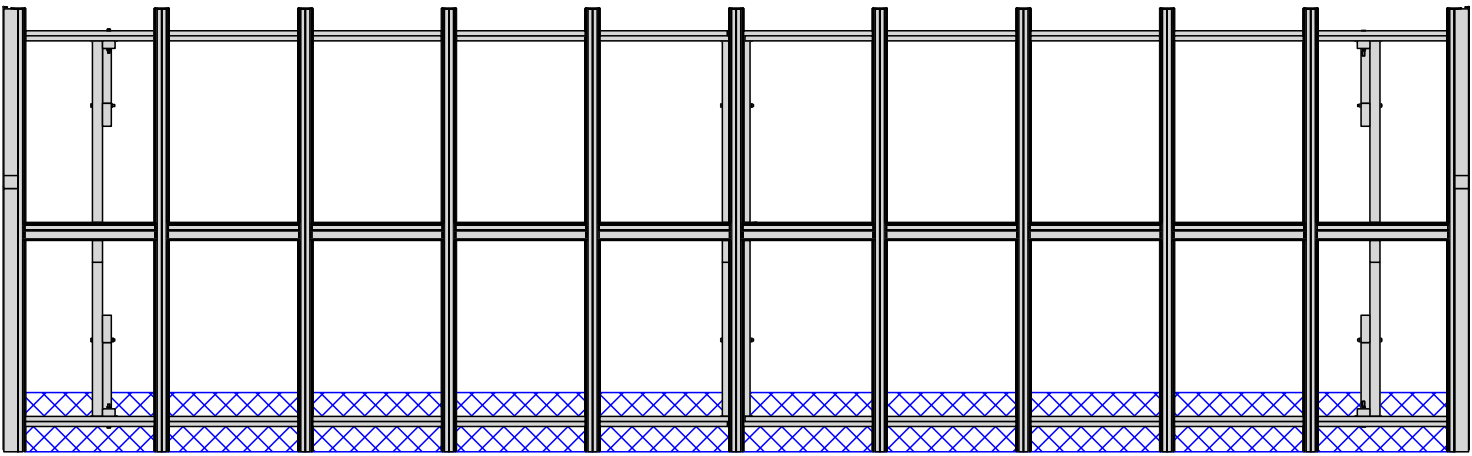

VUE D'ENSEMBLE

SENS EVACUATION
PLUVIALE

